



- STRUCTURE SOUDÉE, CONFORME À LA NORME CSA W47.2
- PANNEAUX VISSÉS AVEC DES VIS ET RONDELLES EN ACIER INOXYDABLE
- MAIN COURANTE VISSÉE AVEC DES VIS FRAISÉES EN ACIER INOXYDABLE À TÊTE DE COULEUR
- BANDE PROTECTRICE (OPTION) VISSÉE AVEC DES VIS FRAISÉES EN ACIER INOXYDABLE À TÊTE DE COULEUR

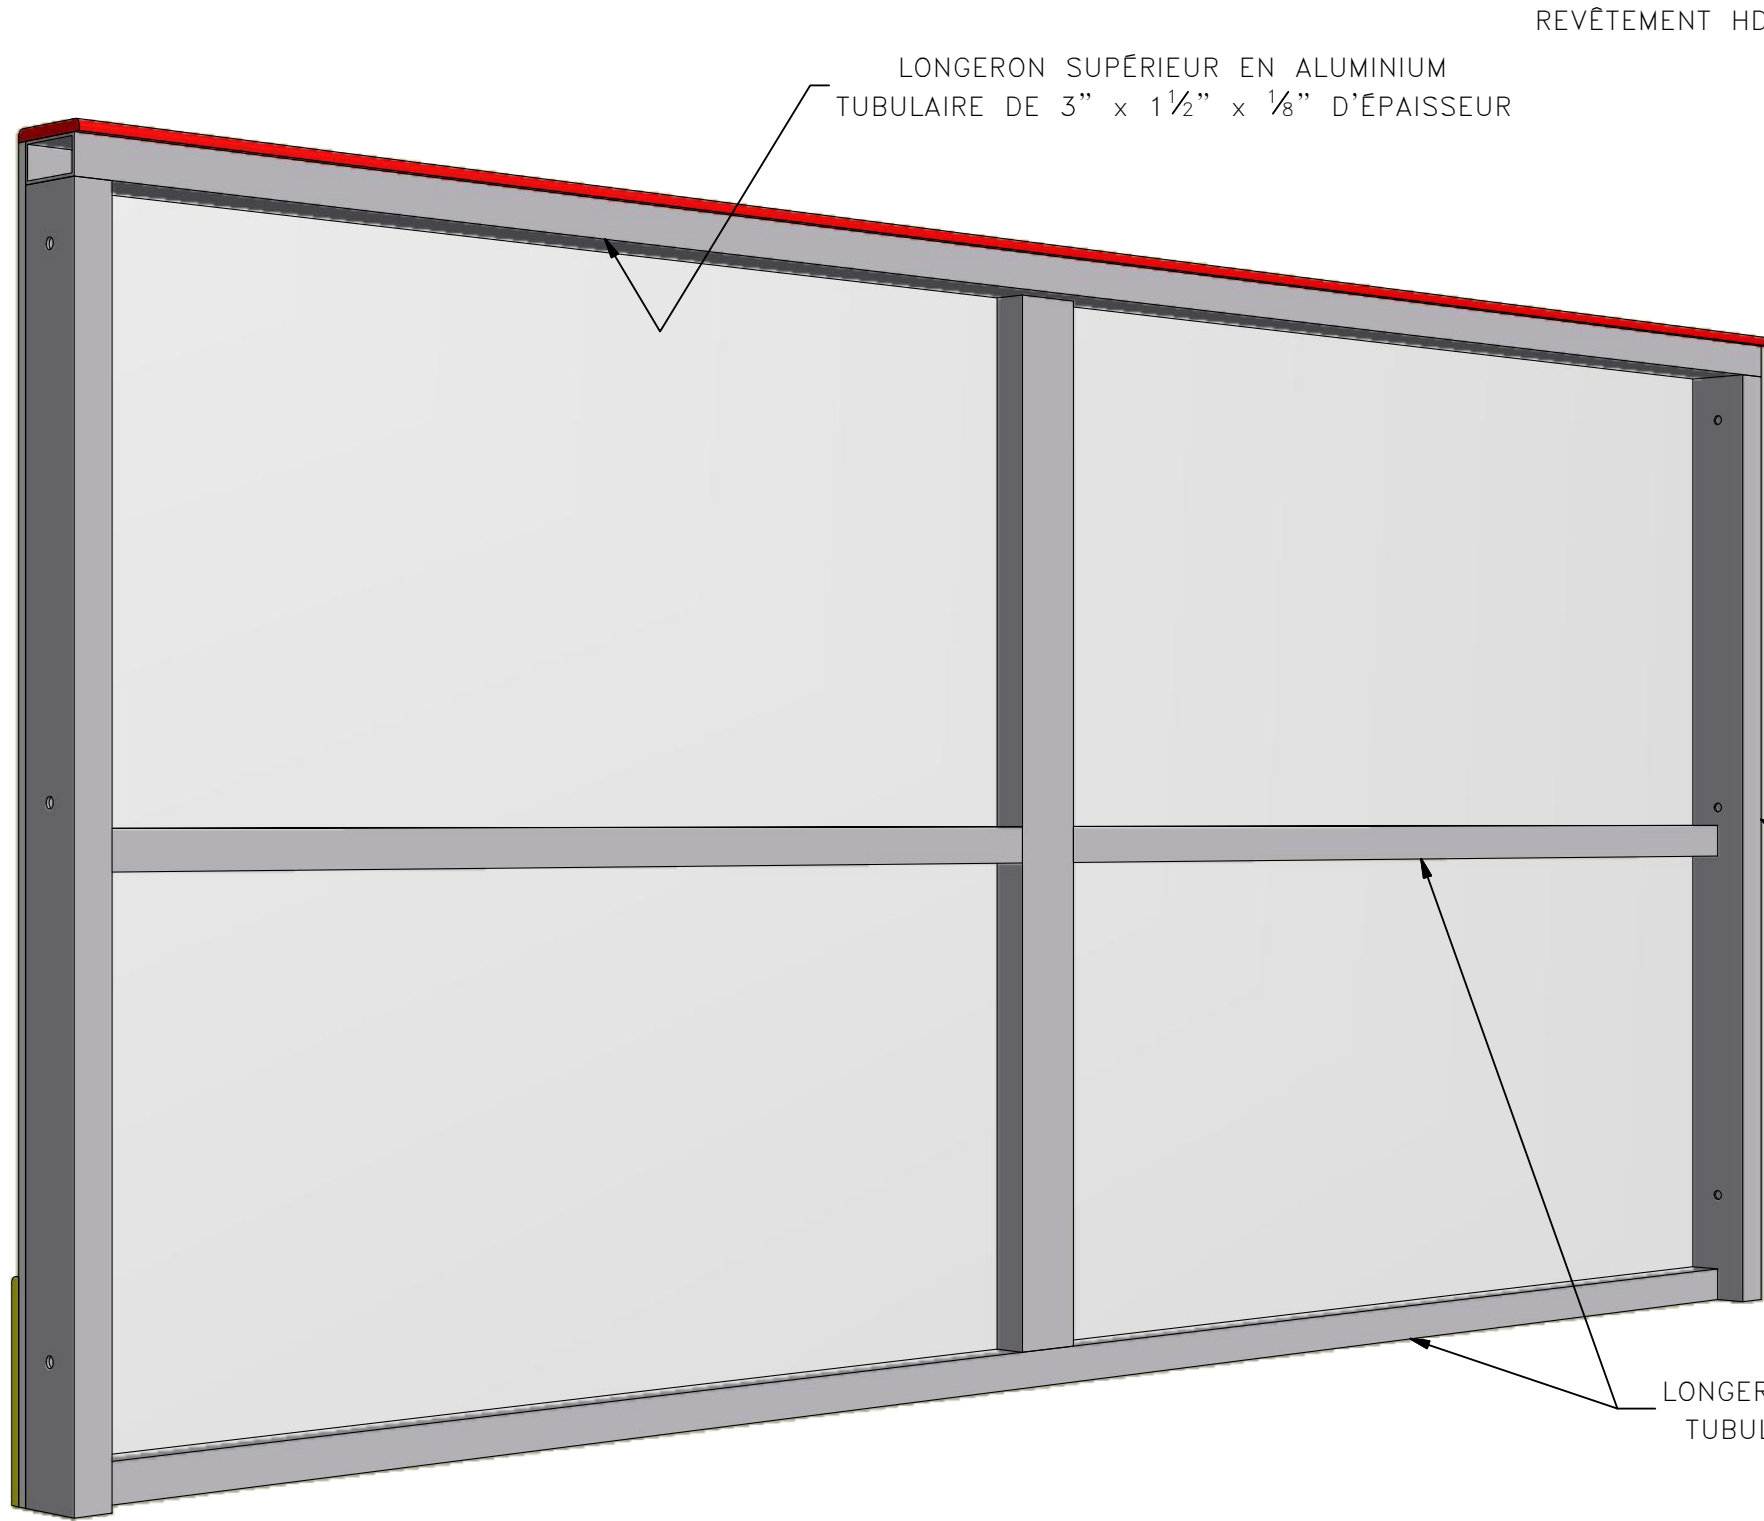

BANDE DROITE STANDARD
VUE EXTÉRIEURE
(LONGUEUR DE 8' MONTRÉE)

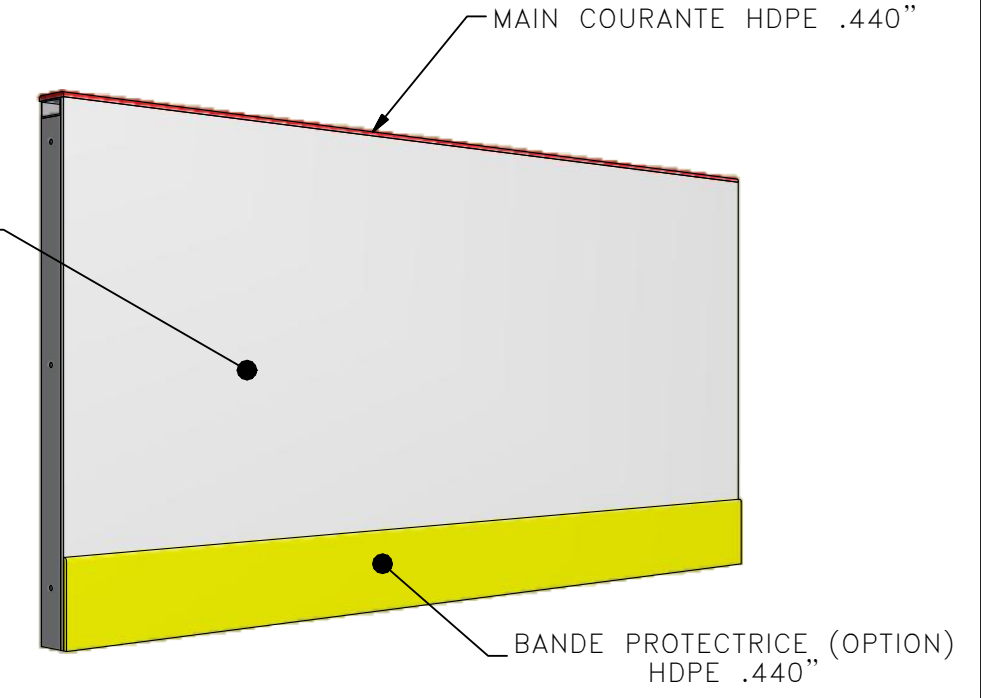

BANDE DROITE STANDARD
VUE INTÉRIEURE
(LONGUEUR DE 8' MONTRÉE)

REVÊTEMENT HDPE .440"

LONGERON SUPÉRIEUR EN ALUMINIUM
TUBULAIRE DE 3" x 1½" x ⅛" D'ÉPAISSEUR

MONTANTS (EXTR. ET CENTRAL) EN ALUMINIUM
TUBULAIRE DE 3" x 1½" x ⅛" D'ÉPAISSEUR

LONGERONS INFÉRIEUR ET CENTRAL EN ALUMINIUM
TUBULAIRE DE 1½" x 1½" x ⅛" D'ÉPAISSEUR

PERMAFIB
CHEF DE BANDE DEPUIS 1988
permafib.com

2170, rue de la Province
Longueuil, Qc
Canada, J4G 1R7
Tél: 514.915.4545
Fax: 450.651.0447

DEVIS TECHNIQUE
DE CONSTRUCTION DE BANDES 48"
AVEC REVÊTEMENT DE PUCKBOARD

FORMAT	No. DESSIN	REVISION
B	DEVIS-PUCKBOARD	RO